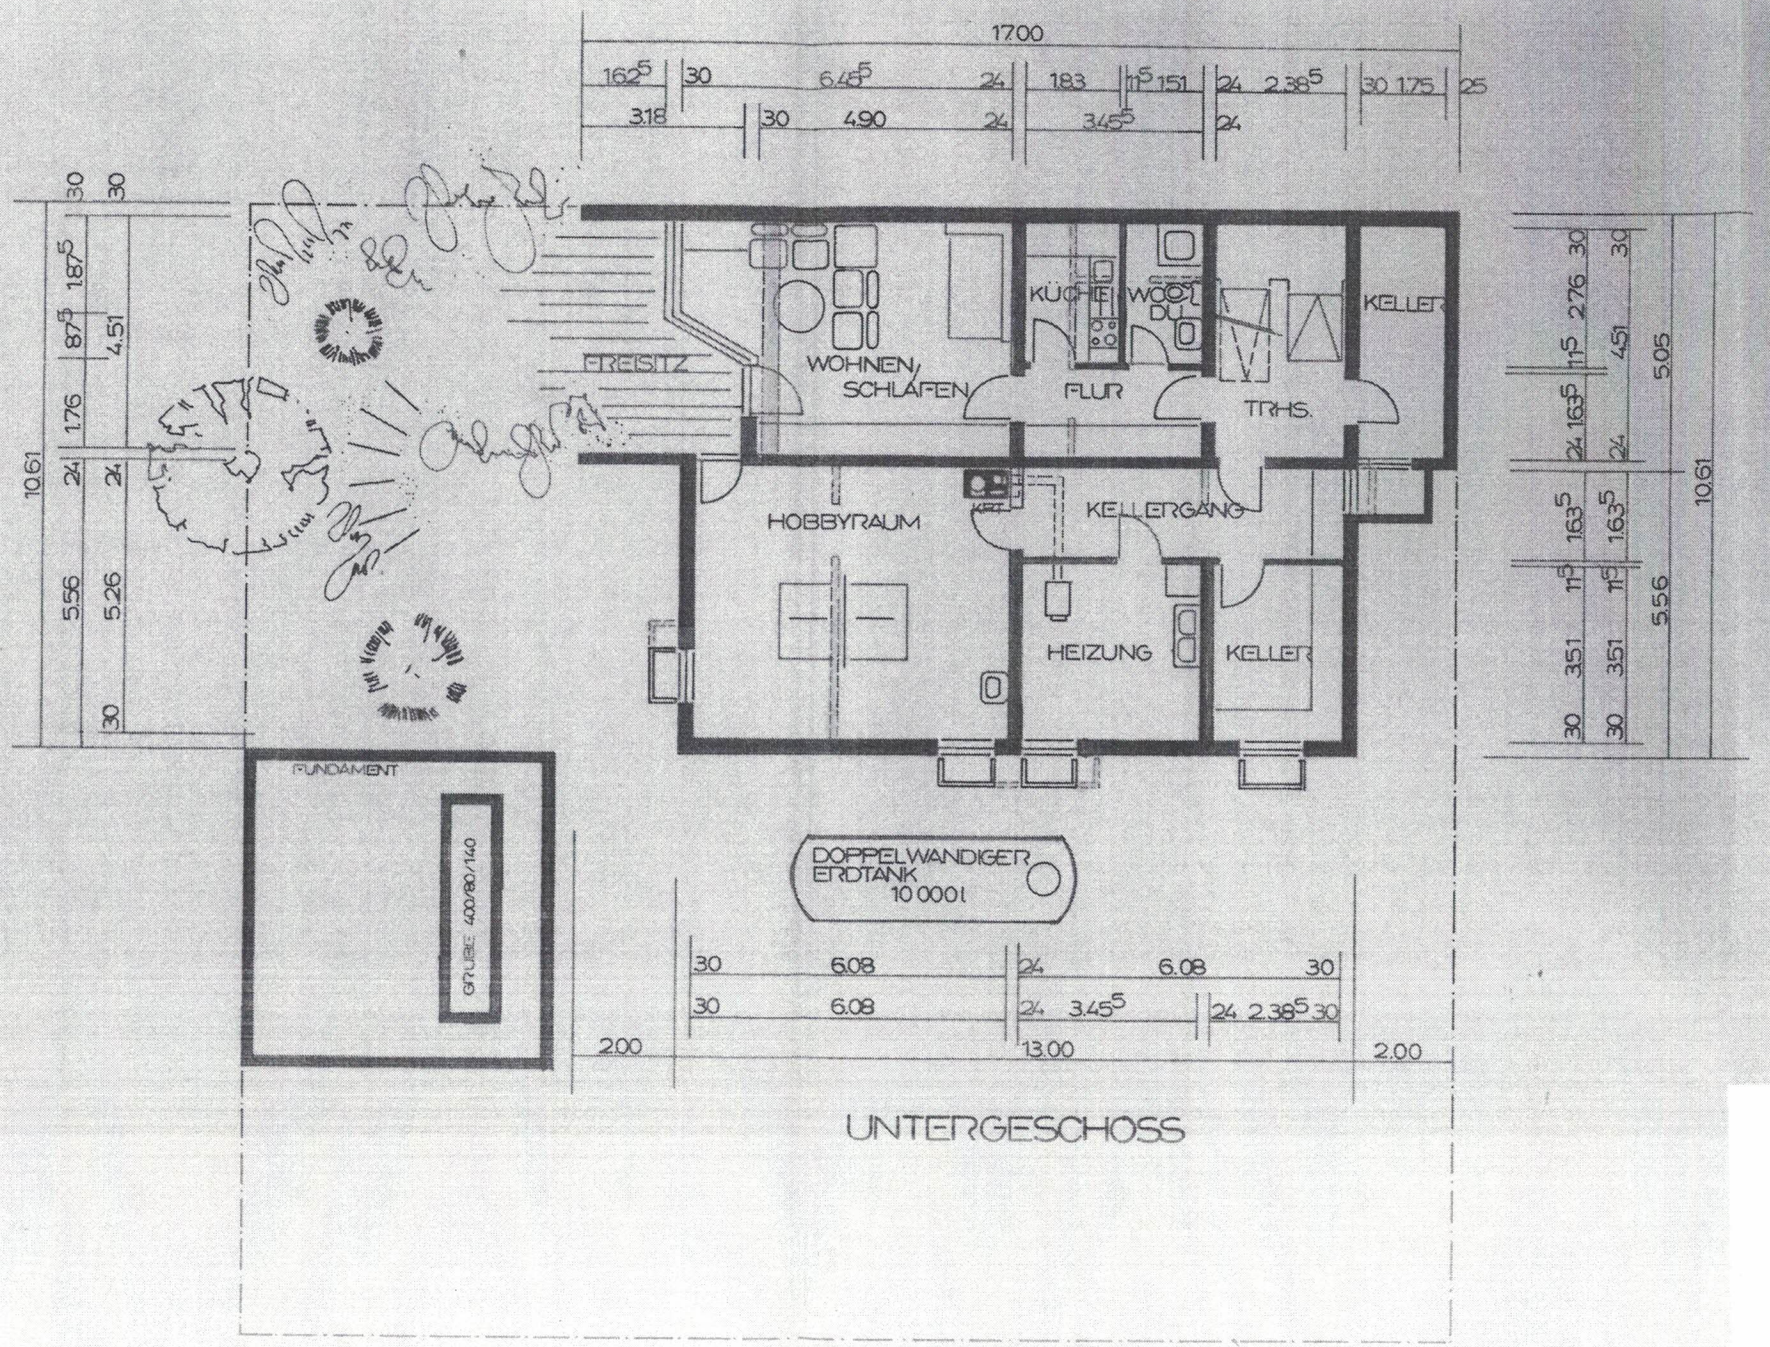
17.00
FREISITZ
WOHNEN/
SCHLAFEN
KÜCHE
WC/
DUSCHE
KELLER
FLUR
TRHS.
HOBBYRAUM
KELLERGANG
HEIZUNG
KELLER
FUNDAMENT
GRUBE 400/80/140
DOPPELWANDIGER
ERDTANK
10 000 l
2.00
13.00
2.00
10.61
5.56
5.05
UNTERGESCHOSS